


# 供用会館 控室 1階 配置図

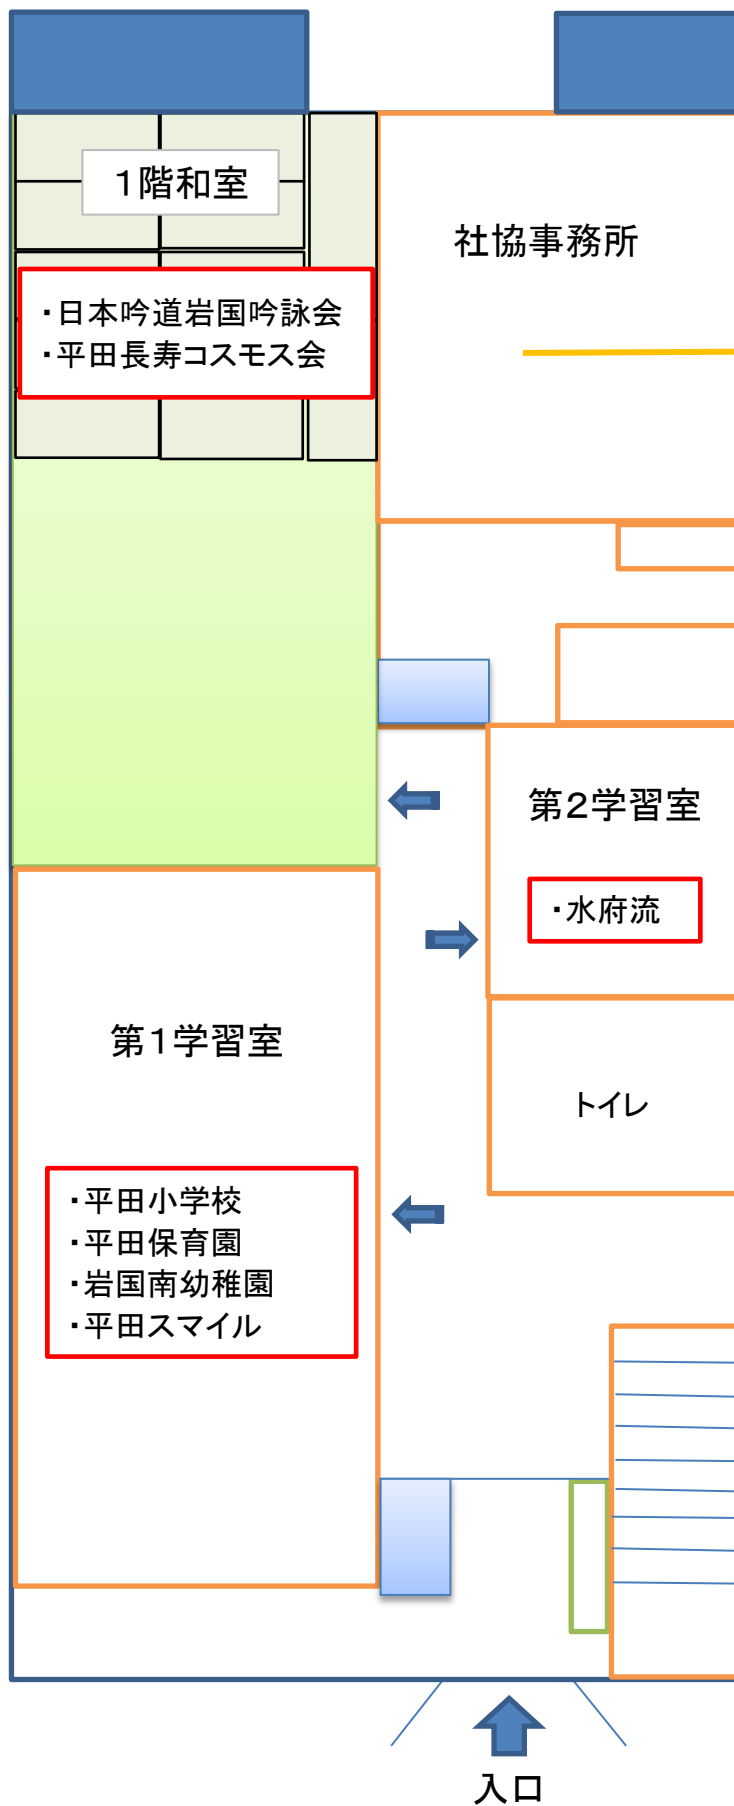

### 供用会館 控室 2階 配置図

